



TLORIS

VODONEPROPUSNA SABIRNA JAMA MJ 1:50

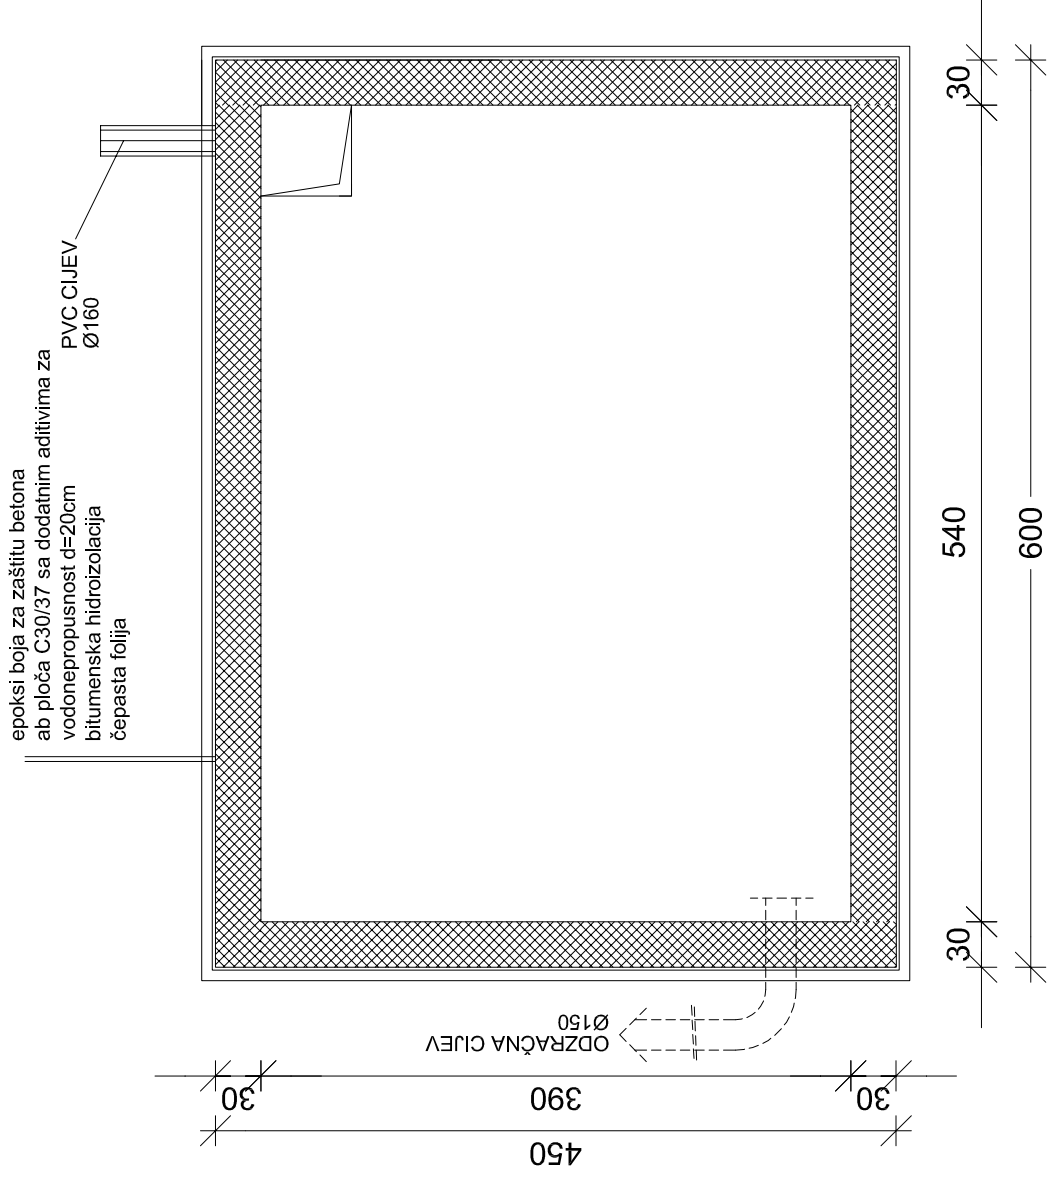

PRESJEK

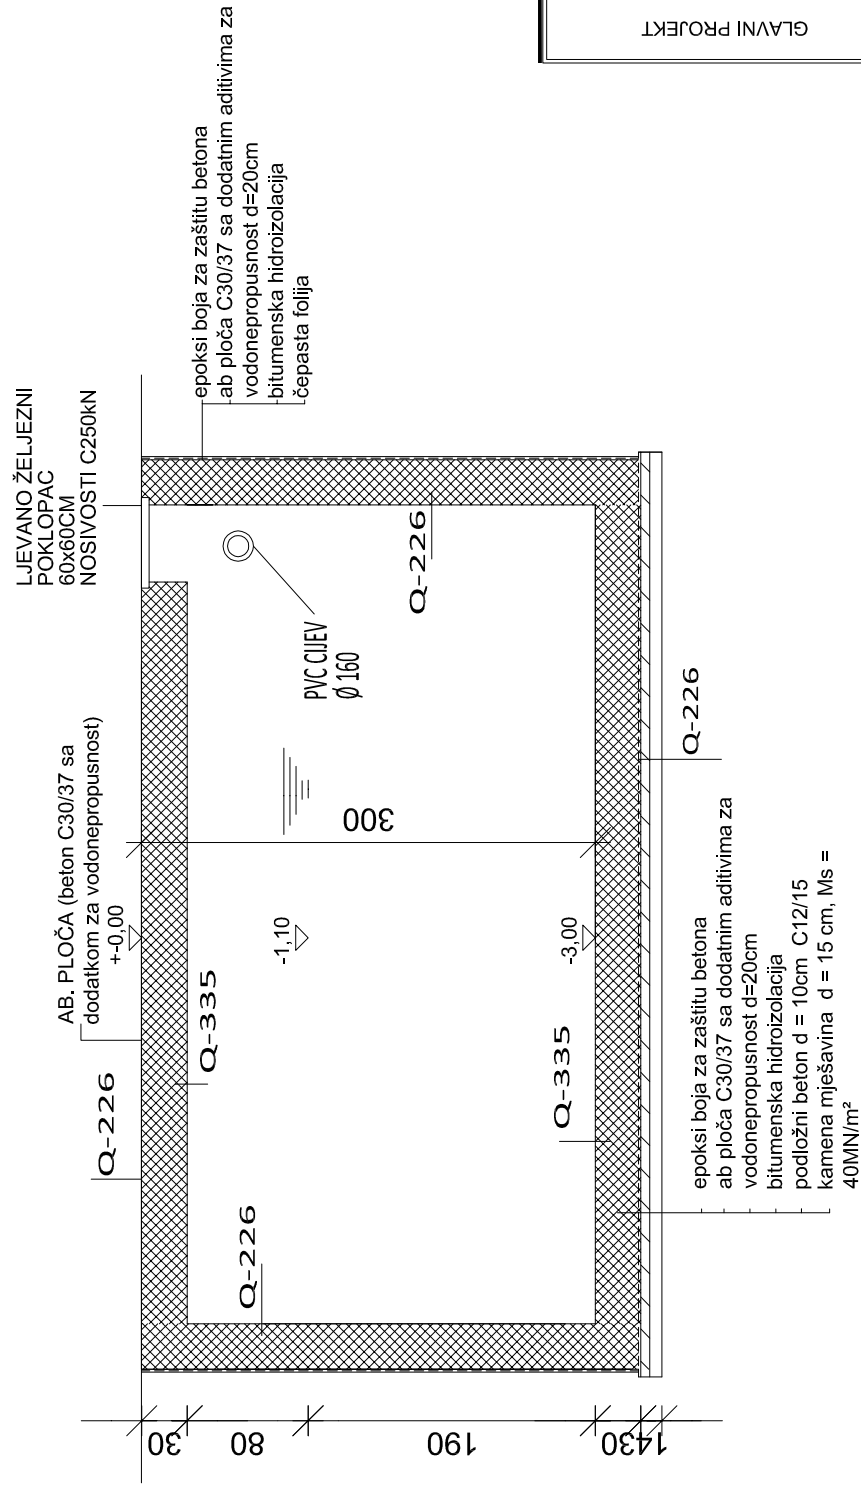

GLAVNI PROJEKT



ĐAKOVO PROJEKT d.o.o.
PROJEKTIRANJE, URBANIZAM, KONZALTING
ĐAKOVO, Vj. k. A. STEPINCA 10
IBAN: 3623400091102715078; OIB: 14608399915

BROJ PROJEKTA:
T - 33 / 17

ZAJEDNIČKA OZNAKA PROJEKTA:
TD - 33 / 17

MJESTO I DATUM:
ĐAKOVO
ožujak, 2017. god.

PROJEKTANT:
Josiipa Štara, inženjering arch.
mag.ing.arch.

OVLAŠTENJA ARHITEKTICA
A 4217
Srdelj.

SURADNIK:
Gordana Doko, bacc.ing.aedif.

INVESTITOR:
OPĆINA VUKA,
VUKA, OSJEČKA 83

GRADEVINA:
DOVRŠENJE DIJELA (privođenje namjeni)
MJESNOG DOMA U VUKI

NAZIV CRTEŽA:
VODONEPROPUSNA SABIRNA JAMA

MJESTO GRADNJE:
VUKA na k.č.br. 68/16, k.o. VUKA

MAPA:
I
MJERILO:
1 : 50
BROJ CRTEŽA: